

5

חדרים

טיפוס: A



בניין: ה'

קומה: 1-9

כיווני אוויר: צפון-מערב

שטח דירה: כ-123 מ"ר

שטח מרפסת: כ-10 מ"ר

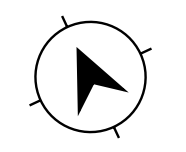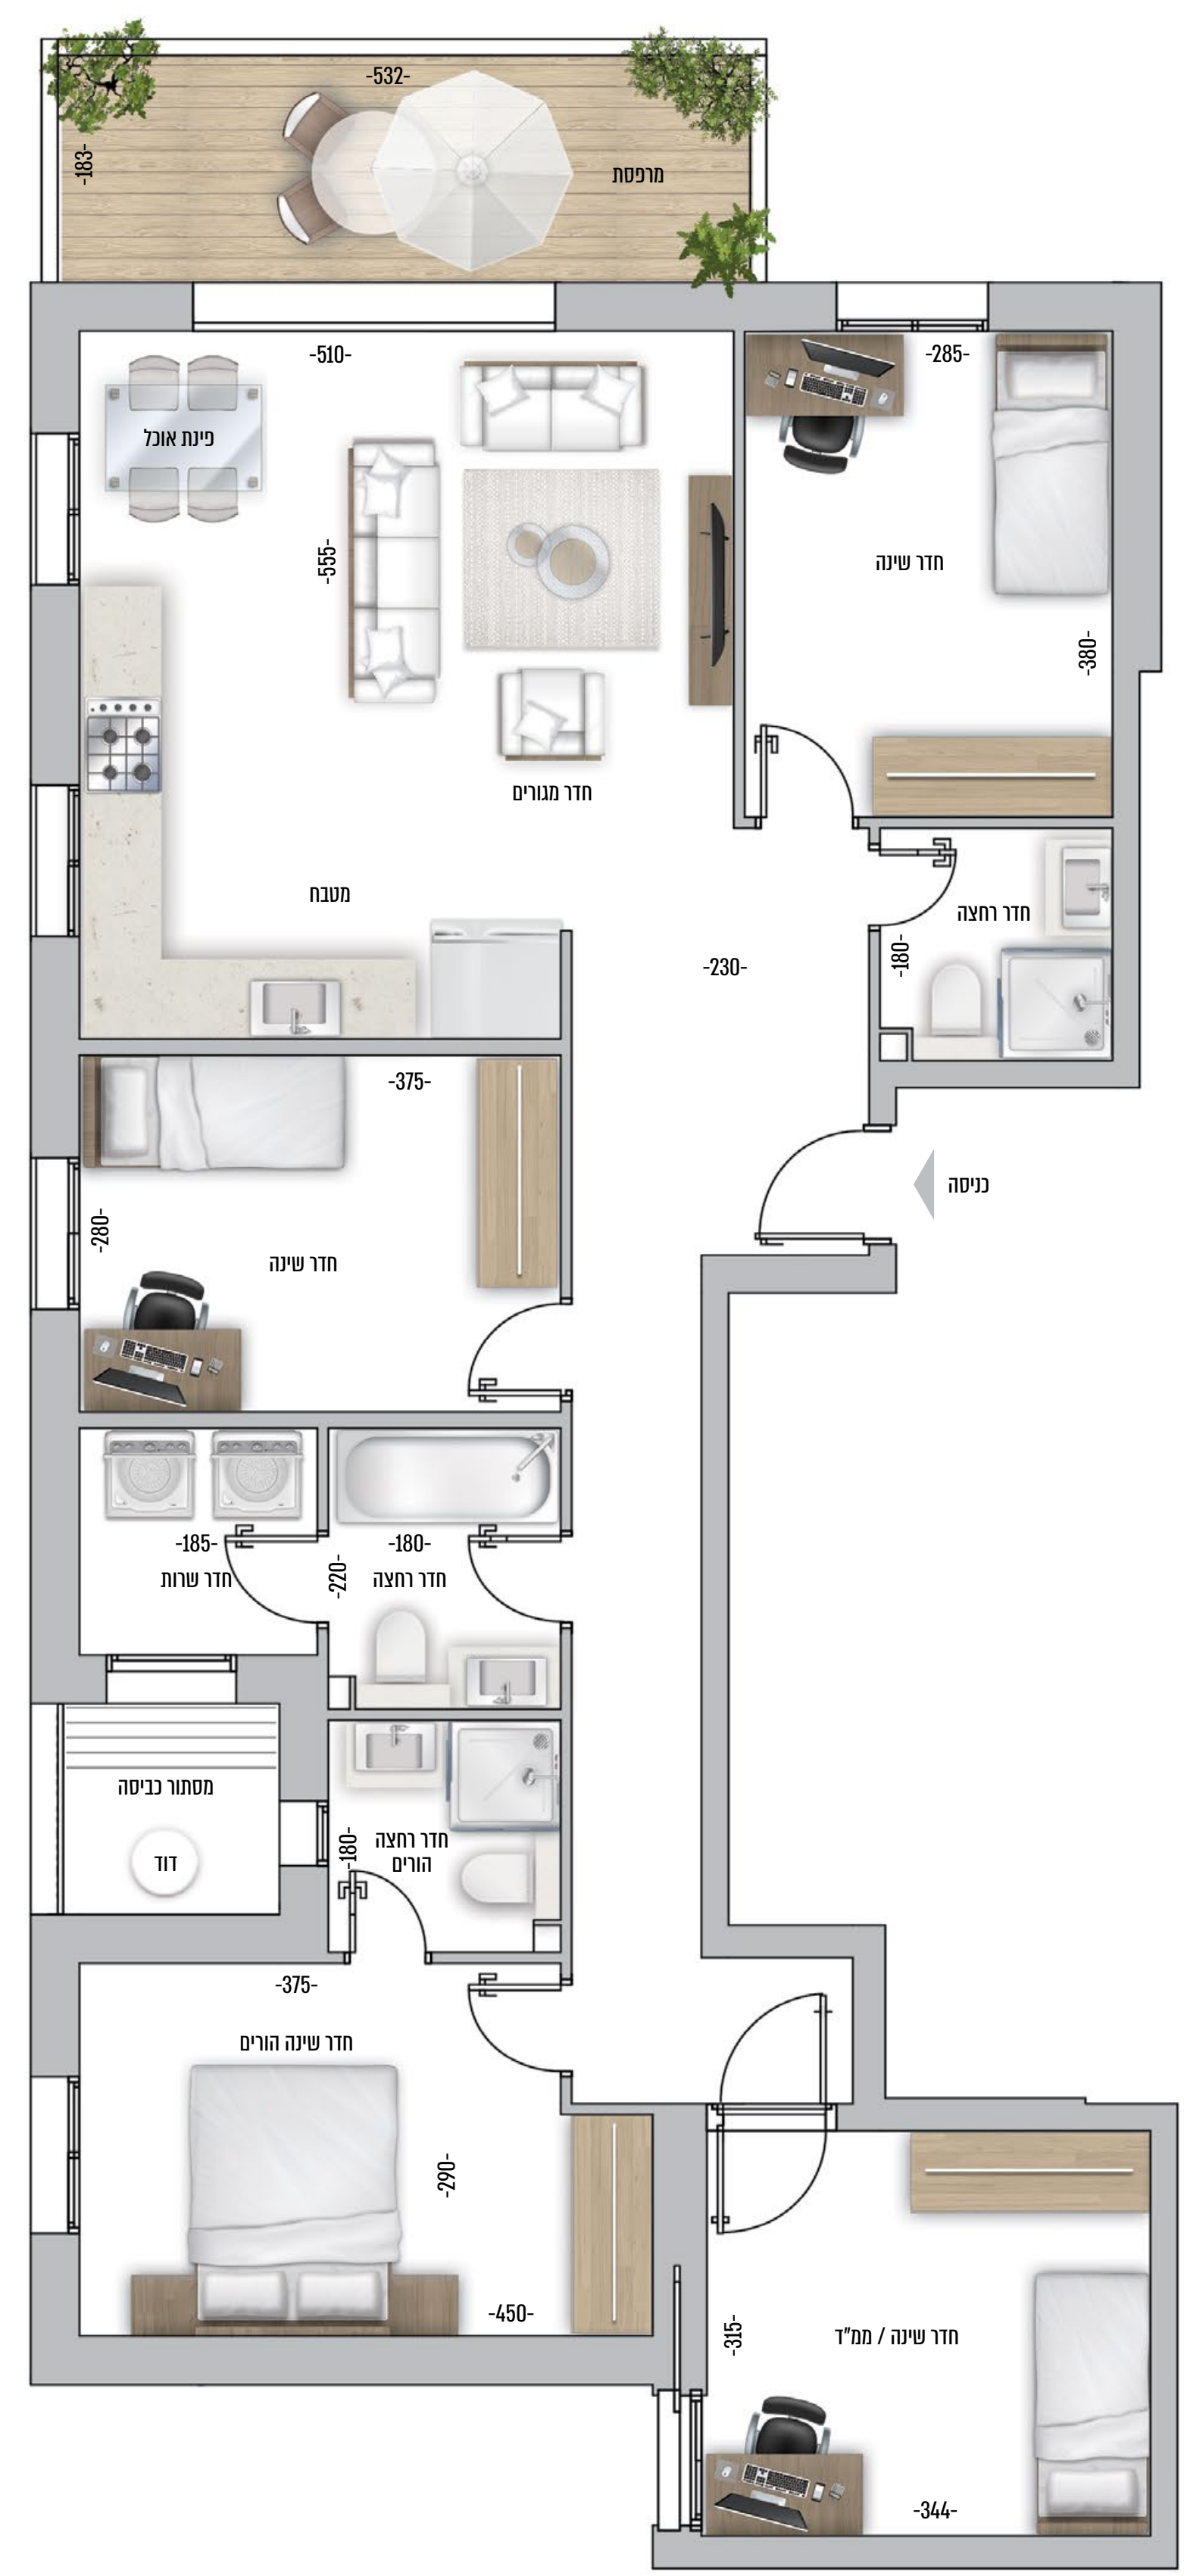

התכנית והפרטים הכלולים בה, לרבות המידות, ניתנו לצורך התרשמות בלבד. להסכם המכר שייחתם יצורפו מפרט טכני ותכניות והם בלבד יחייבו את החברה. ט.ל.ח.